



- 5 = iTec buitendeel
- 6 = STANDARD binnendeel
- 50 = Buitenvoeler (meegeleverd bij WP)
- 85 = Afsluiter met filter
- 87 = Circulatiepomp
- 88 = Druvl/oftopkraan (te voorzien door installateur)
- 91 = Filter met ofsluiter (meegeleverd met WP)
- 95 = Flexibelen slang
- 96 = Flowguard (meegeleverd met WP)
- 100 = Overstort 3 bar
- 110 = Scheidingswisselaar
- 113 = Bronexpansievat compleet met overstort (te leveren door installateur)
- 114 = Elektrisch element
- 123 = Expansievat cv (te voorzien door installateur)
- 170 = Cv-pomp
- 405 = Systeemaanvoersensor (meegeleverd met WP)

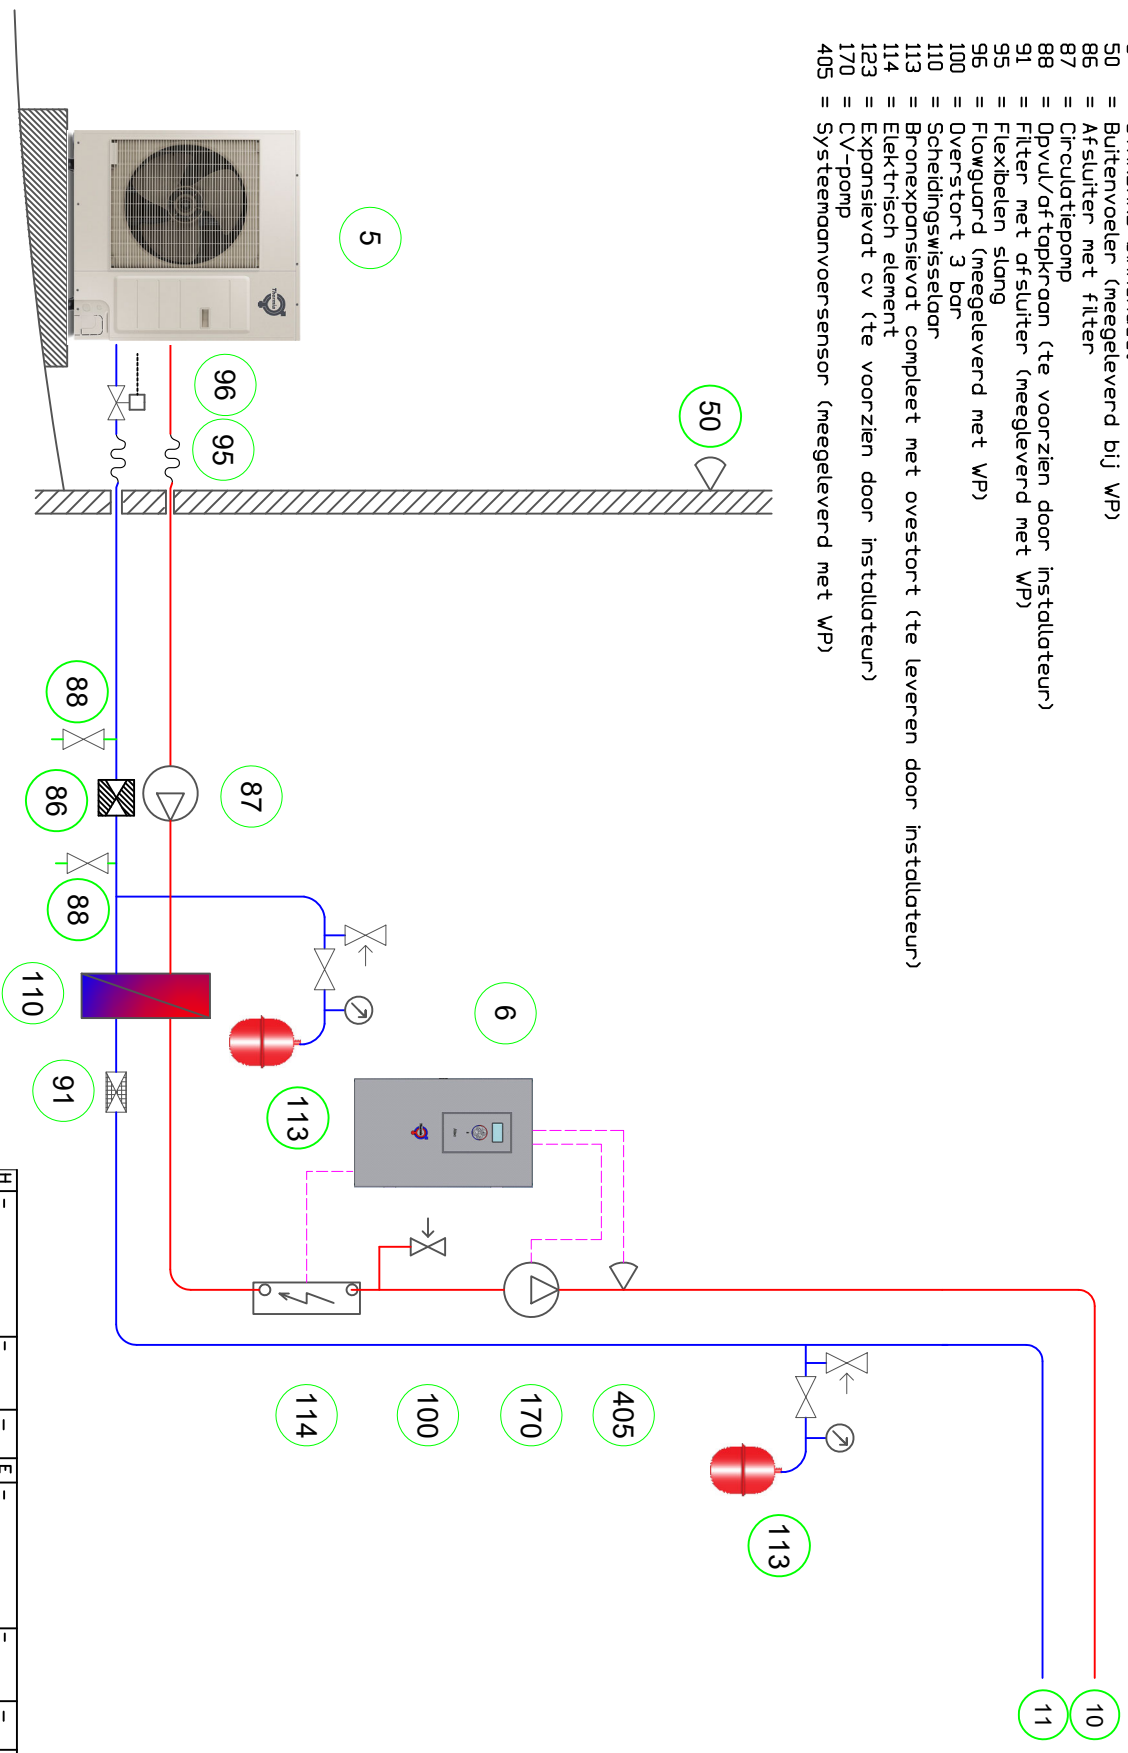

PRINCIPESHEMA W-INSTALLATIE - NIET VOOR INSTALLATIE DOELEINDEN

	<p>Janssoniushof 51 5141 MP Waalwijk 0416 77 66 58</p>	<p>ADVESTEKENING</p>	<p>iTec Standard</p>	<p>www.kleincomforttechniek.nl</p>
<p>GET. _____</p> <p>GEZ. _____</p>	<p>HK _____</p> <p>FORM. _____</p>	<p>WILZIGING _____</p> <p>DATUM _____</p>	<p>SCHAAL _____</p> <p>NVT _____</p>	<p>PAGINA NR. _____</p> <p>1</p>
<p>www.kleincomforttechniek.nl</p>		<p>FORM. A-4</p>		<p>TEKNR. KCT-101</p>