



- 5 = iTec buitendeel
- 6 = STANDARD binnendeel
- 23 = Buffervat
- 36 = Systeem cv-pomp (selectie en levering installateur)
- 50 = Buitenvoeler (meegeleverd bij WP)
- 85 = Afsluter met filter
- 87 = Circulatiepomp
- 88 = Dpvl/aftapkraan (te voorzien door installateur)
- 91 = Filter met afsluter (meegeleverd met WP)
- 95 = Flexibelen slang
- 100 = Overstort 3 bar
- 110 = Scheidingswisselaar
- 113 = Bronexpansievat compleet met overstort (te leveren door installateur)
- 114 = Elektrisch element
- 123 = Expansievat cv (te voorzien door installateur)
- 170 = CV-pomp
- 405 = Systeemaanvoersensor (meegeleverd met WP)

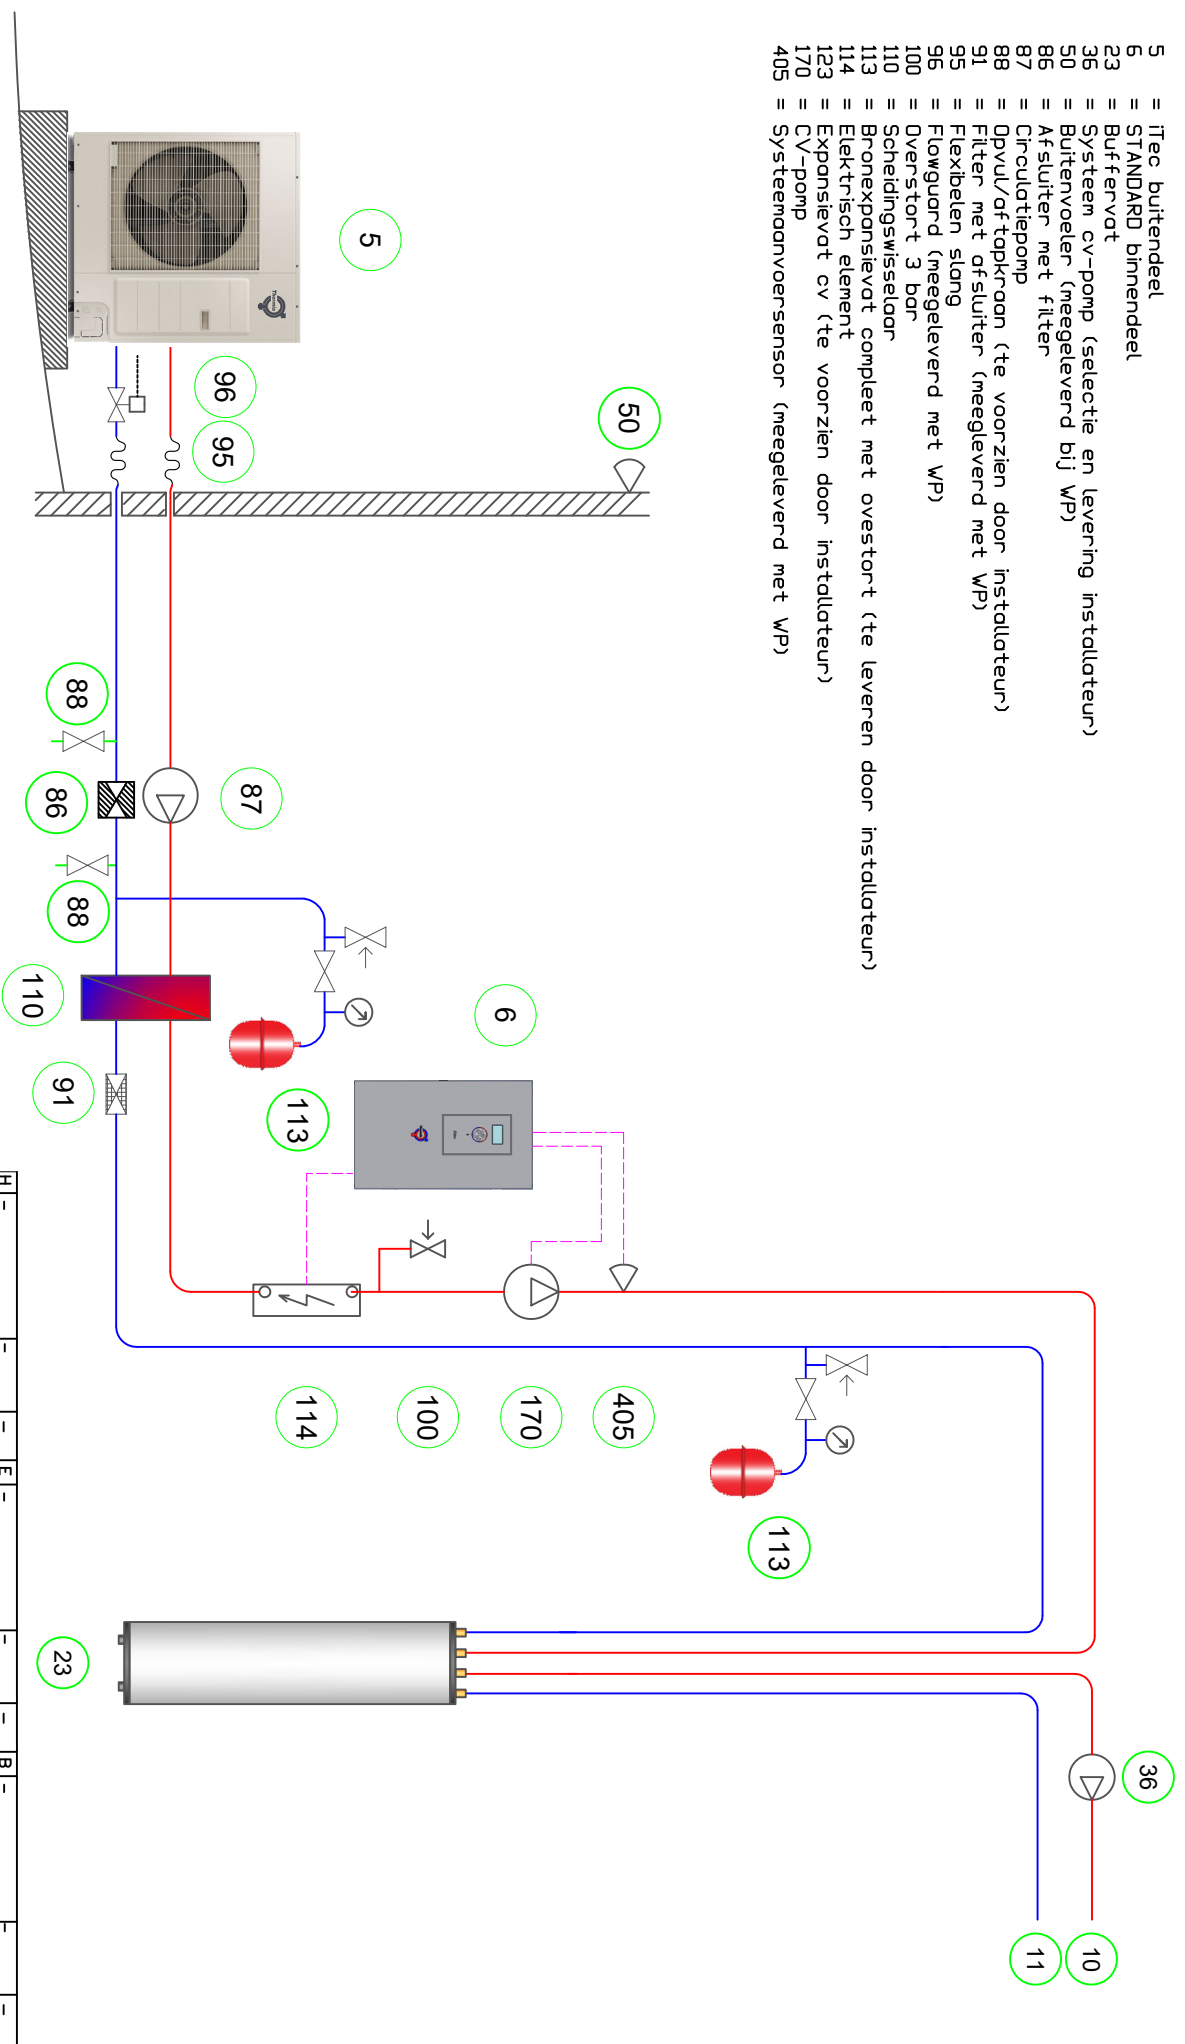

PRINCIPESCHEMA W-INSTALLATIE - NIET VOOR INSTALLATIE DOELEINDEN

	H -		- E -		- B -		A		-	
	<b>Janssoniushof 51</b> 5141 MP Waalwijk 0416 77 66 58		<b>ADVESTEKENING</b>		<b>iTec Standard met buffer</b>		WILZIGING		DATUM PAR.	
<b>www.kleincomforttechniek.nl</b>		GET.	HK	FORM.	SCHAAL	TEKNR.	PAGINA NR. <b>1</b>			
		GEZ.		A-4	NVT	<b>KCT-102</b>				
		22-03-2020								