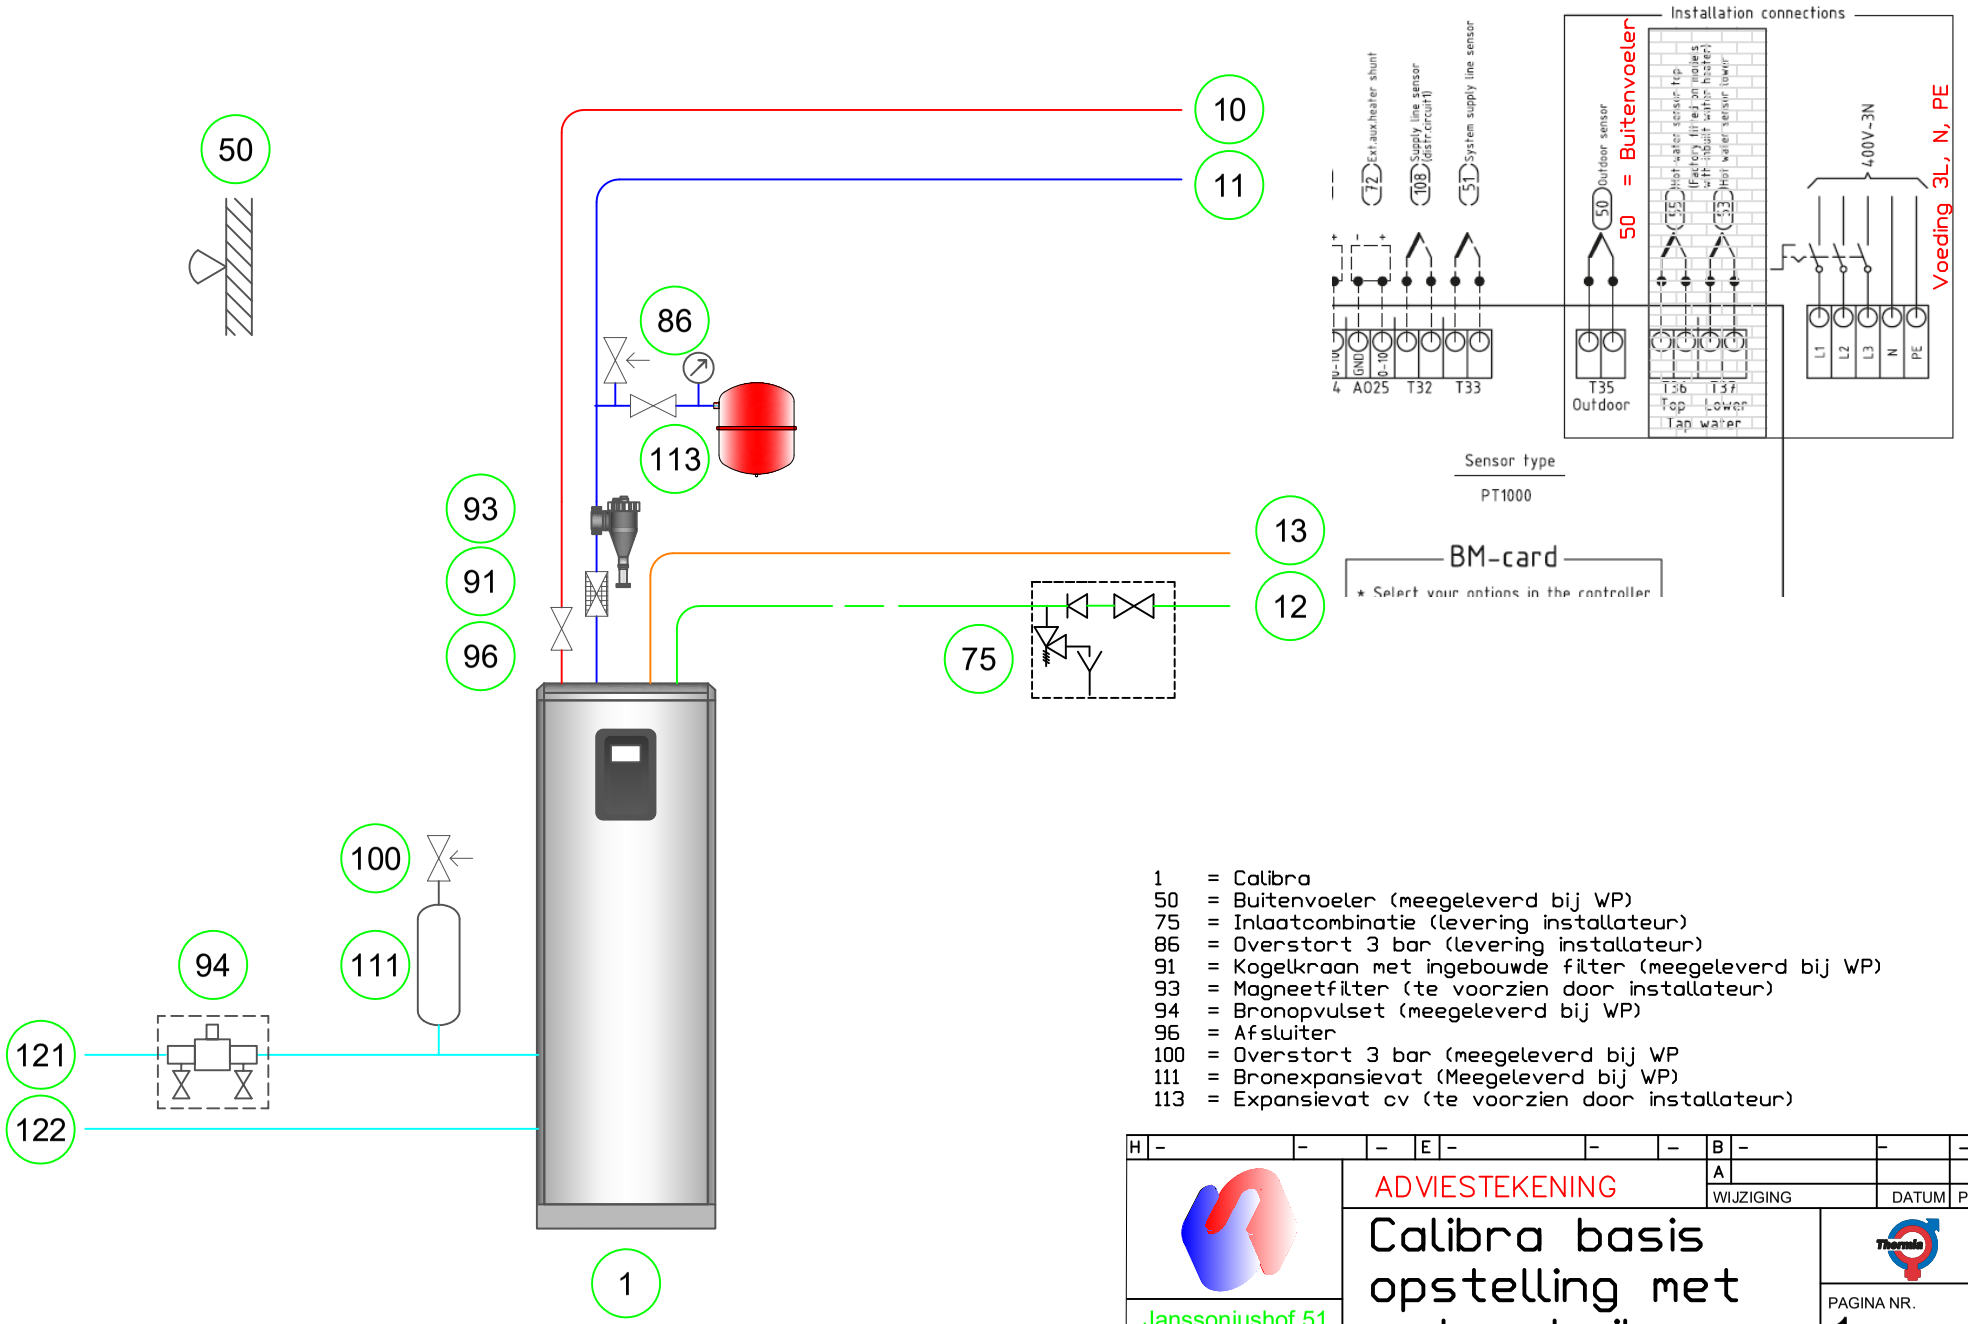

1 = Calibra
50 = Buitenvoeler (meegeleverd bij WP)
75 = Inlaatcombinatie (levering installateur)
86 = Overstort 3 bar (levering installateur)
91 = Kogelkraan met ingebouwde filter (meegeleverd bij WP)
93 = Magneetfilter (te voorzien door installateur)
94 = Bronopvulset (meegeleverd bij WP)
96 = Afsluiter
100 = Overstort 3 bar (meegeleverd bij WP
111 = Bronexpansievat (Meegeleverd bij WP)
113 = Expansievat cv (te voorzien door installateur)

H	-		-	-	E	-		-	B	-	-	-
									A			
									WIJZIGING		DATUM	PAR.

Janssoniushof 51
5141 MP
Waalwijk
0416 77 66 58

ADVIESTEKENING

Calibra basis opstelling met extra boiler

PAGINA NR. 1

GET.	HK	20-03-2020	FORM. A-4	SCHAAL	NVT
GEZ.				TEKNR.	KCT-C01

www.kleincomforttechniek.nl

PRINCIPESCHEMA W-INSTALLATIE - NIET VOOR INSTALLATIE DOELEINDEN

NIETS VAN DEZE TEKENING MAG WORDEN GEKOPIEERD OF GEWIJZIGD ZONDER SCHRIFTELIJKE TOESTEMMING VAN KLEIN COMFORT TECHNIEK B.V.