5 = iTec buitendeel
7 = PLUS binnendeel
50 = Buitenvoeler (meegeleverd bij WP)
86 = Afsluiter met filter
87 = Circulatiepomp (meegeleverd met WP)
88 = Opvul/aftapkraan (te voorzien door installateur)
95 = Flexibele slang
96 = Flowguard (meegeleverd met WP)
110 = Scheidingswisselaar
113 = Bronexpansievat (te leveren door installateur)
123 = Expansievat cv (te voorzien door installateur)

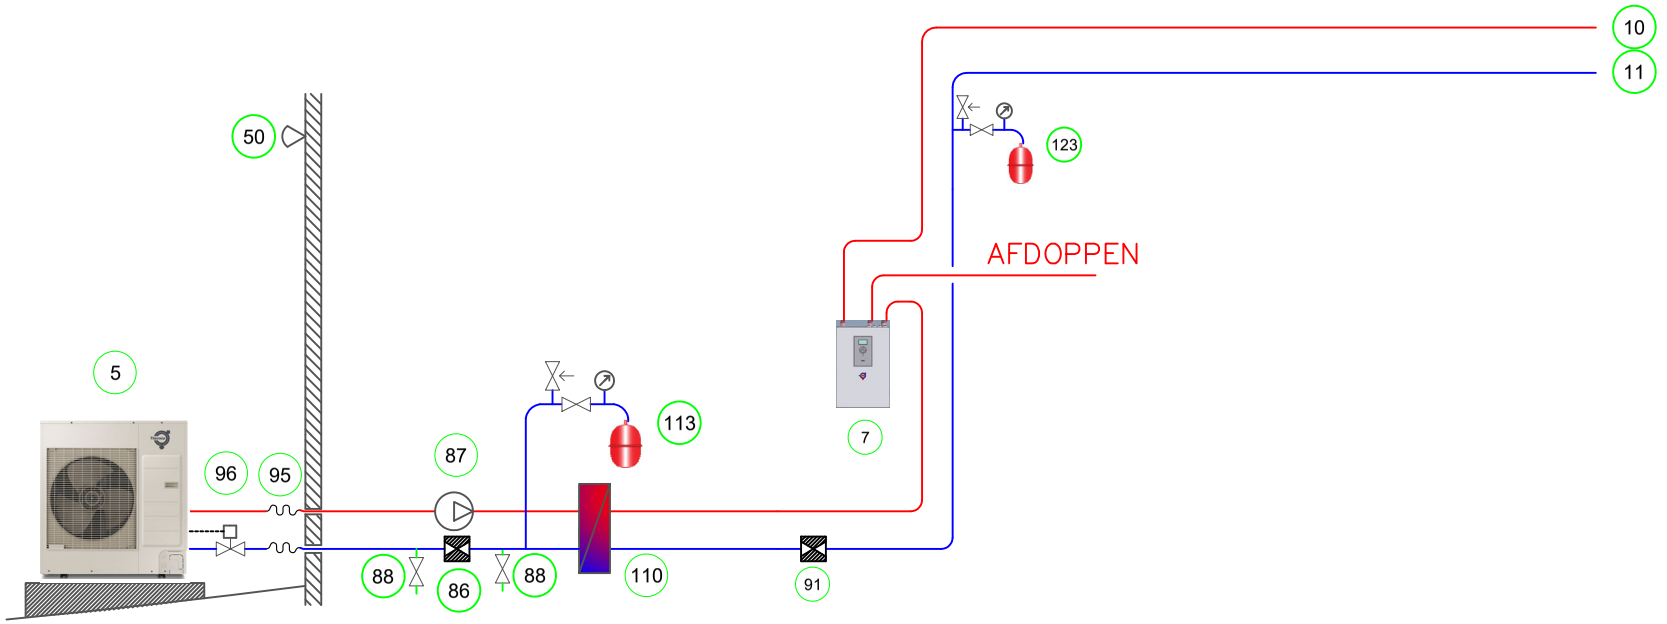

PRINCIPESCHEMA W-INSTALLATIE - NIET VOOR INSTALLATIE DOELEINDEN

H	–		–	–	E	–		–	–	B	–		–	–
										A				
										WIJZIGING			DATUM	PAR.

Janssoniushof 51
5141 MP
Waalwijk
0416 77 66 58

ADVIESTEKENING

iTec PLUS verwarmen

PAGINA NR. 1

GET.	HK	20-03-2020	FORM. A-4	SCHAAL NVT
GEZ.				TEKNR. KCT-IP01

www.kleincomforttechniek.nl

NIETS VAN DEZE TEKENING MAG WORDEN GEKOPIEERD OF GEWIJZIGD ZONDER SCHRIFTELIJKE TOESTEMMING VAN KLEIN COMFORT TECHNIEK B.V.